


0.Erdgeschoss

1:100

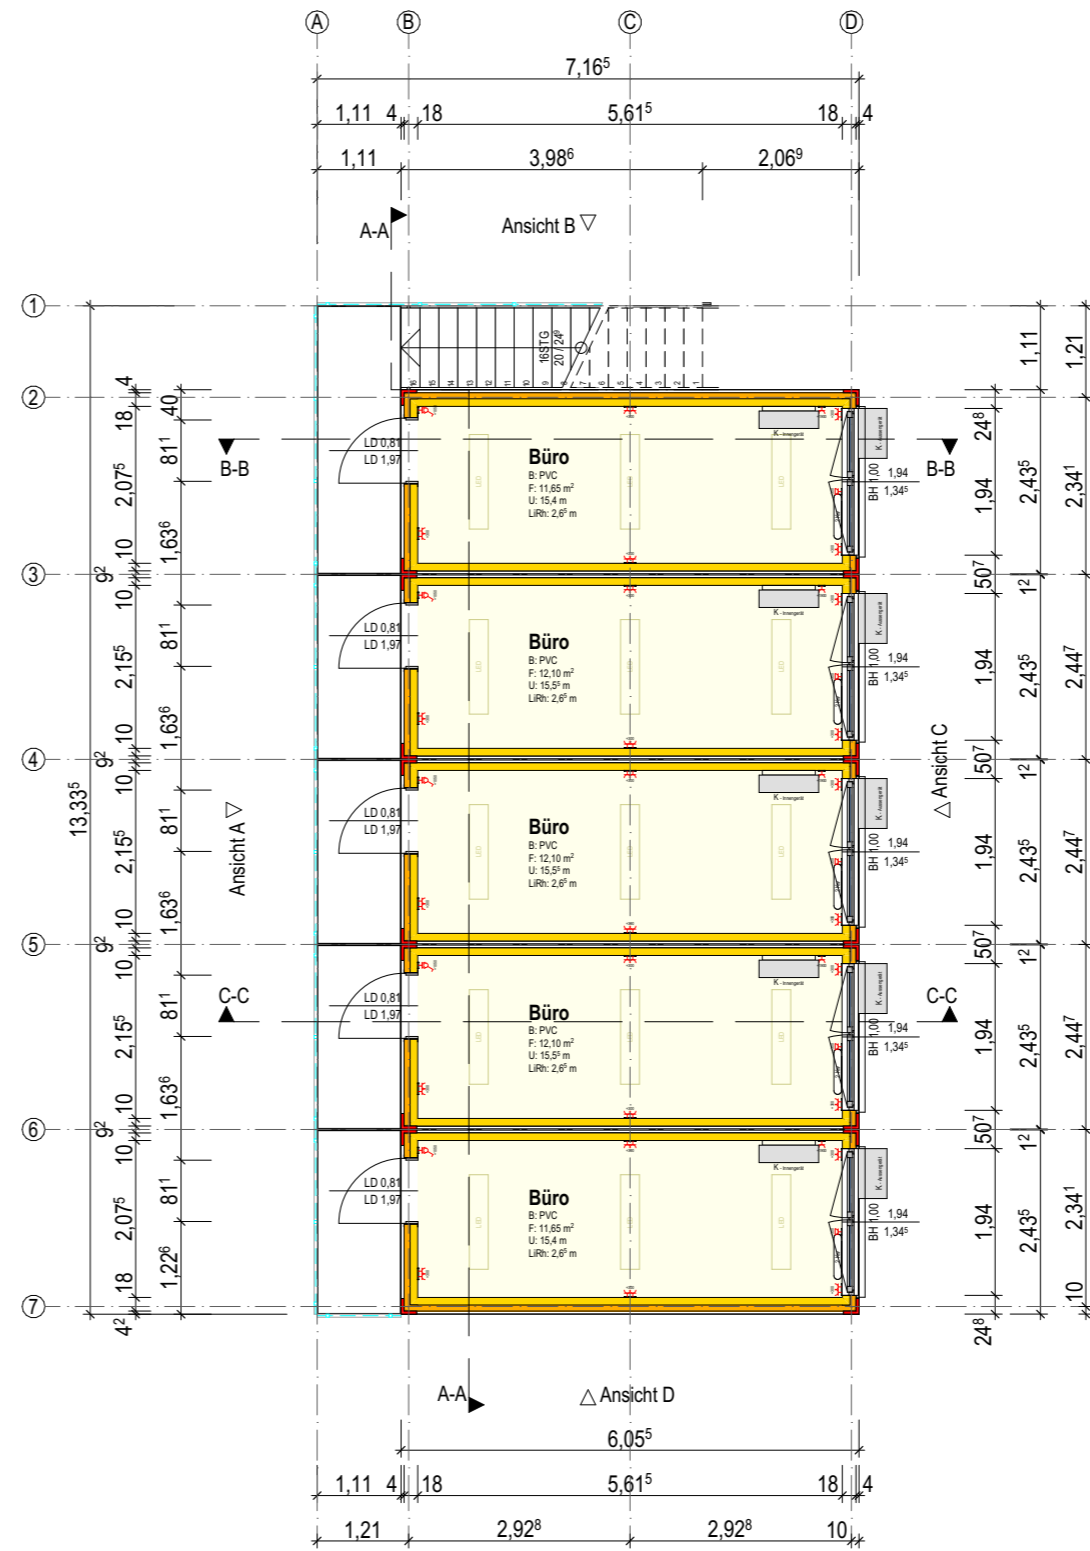

1.Obergeschoss

1:100



VORABZUG